


KORTRIJKSESTEENWEG

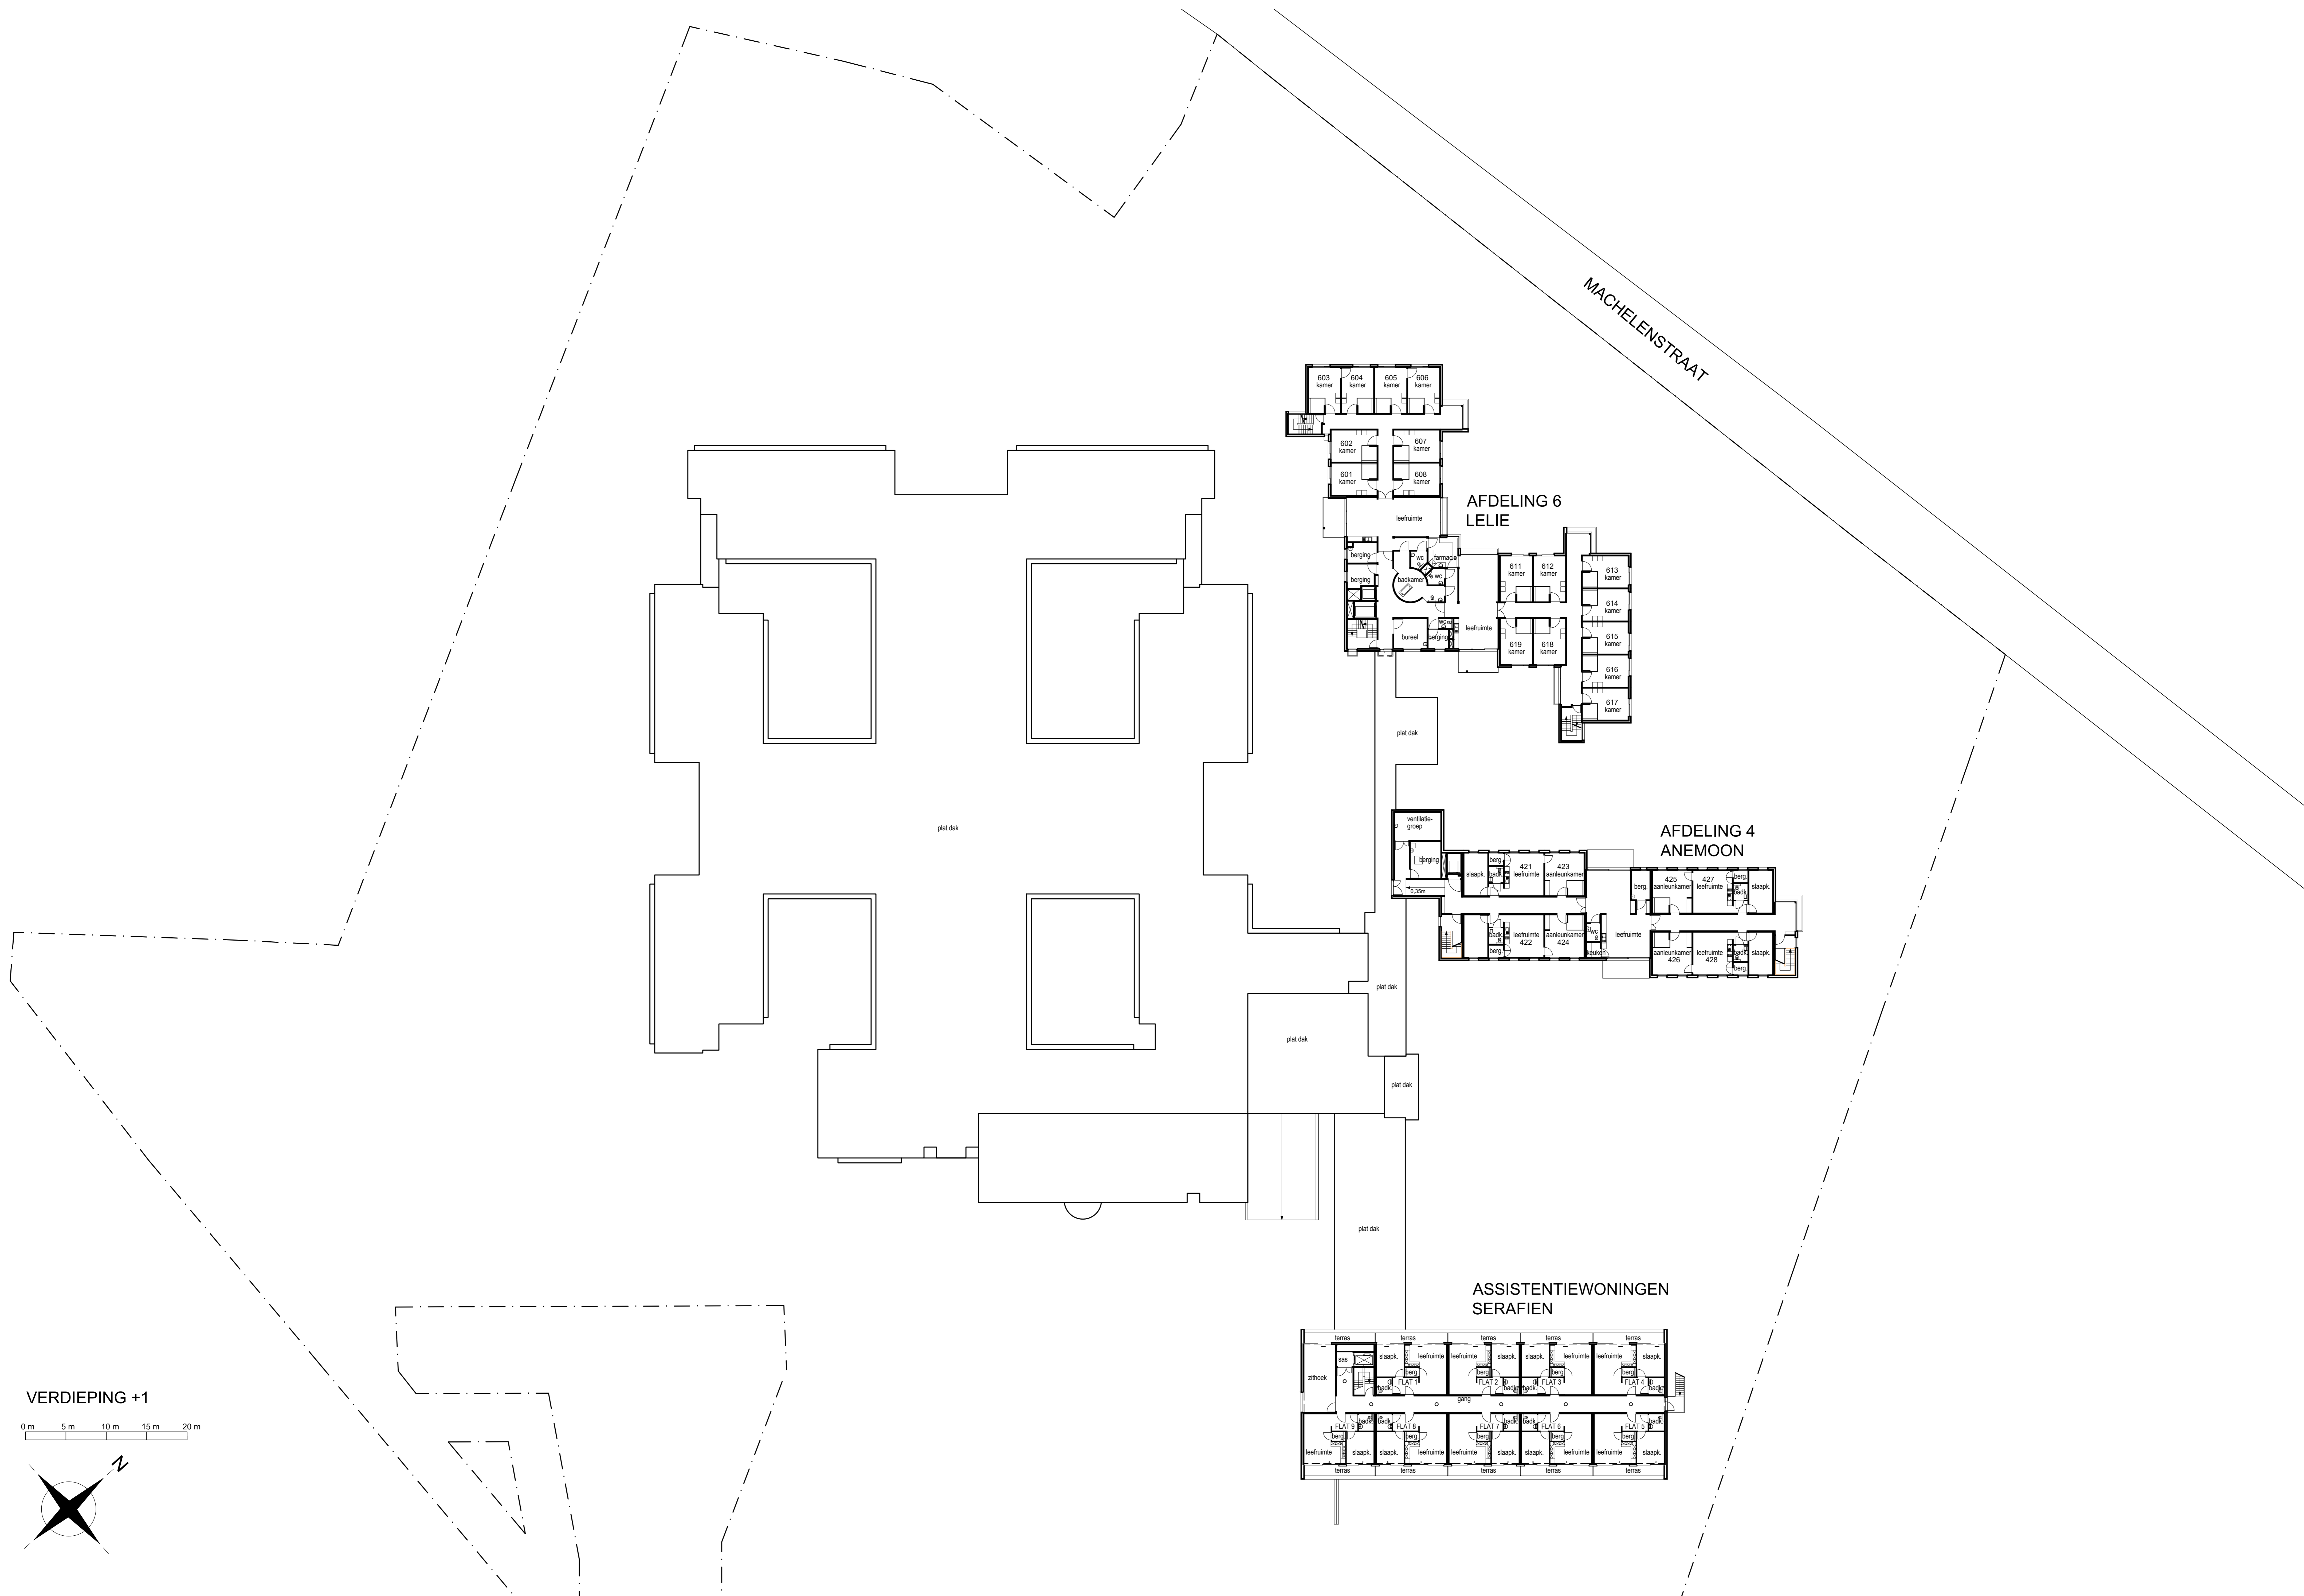

MACHELENSTRAAT


AFDELING 6
LELIE

AFDELING 4
ANEMOON

ASSISTENTIEWONINGEN
SERAFIEN


VERDIEPING +1

0 m 5 m 10 m 15 m 20 m

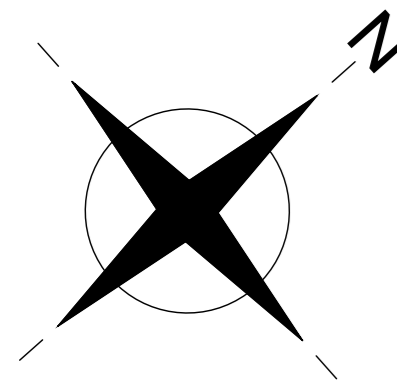

KORTRIJKSESTEENWEG

MACHELENSTRAAT

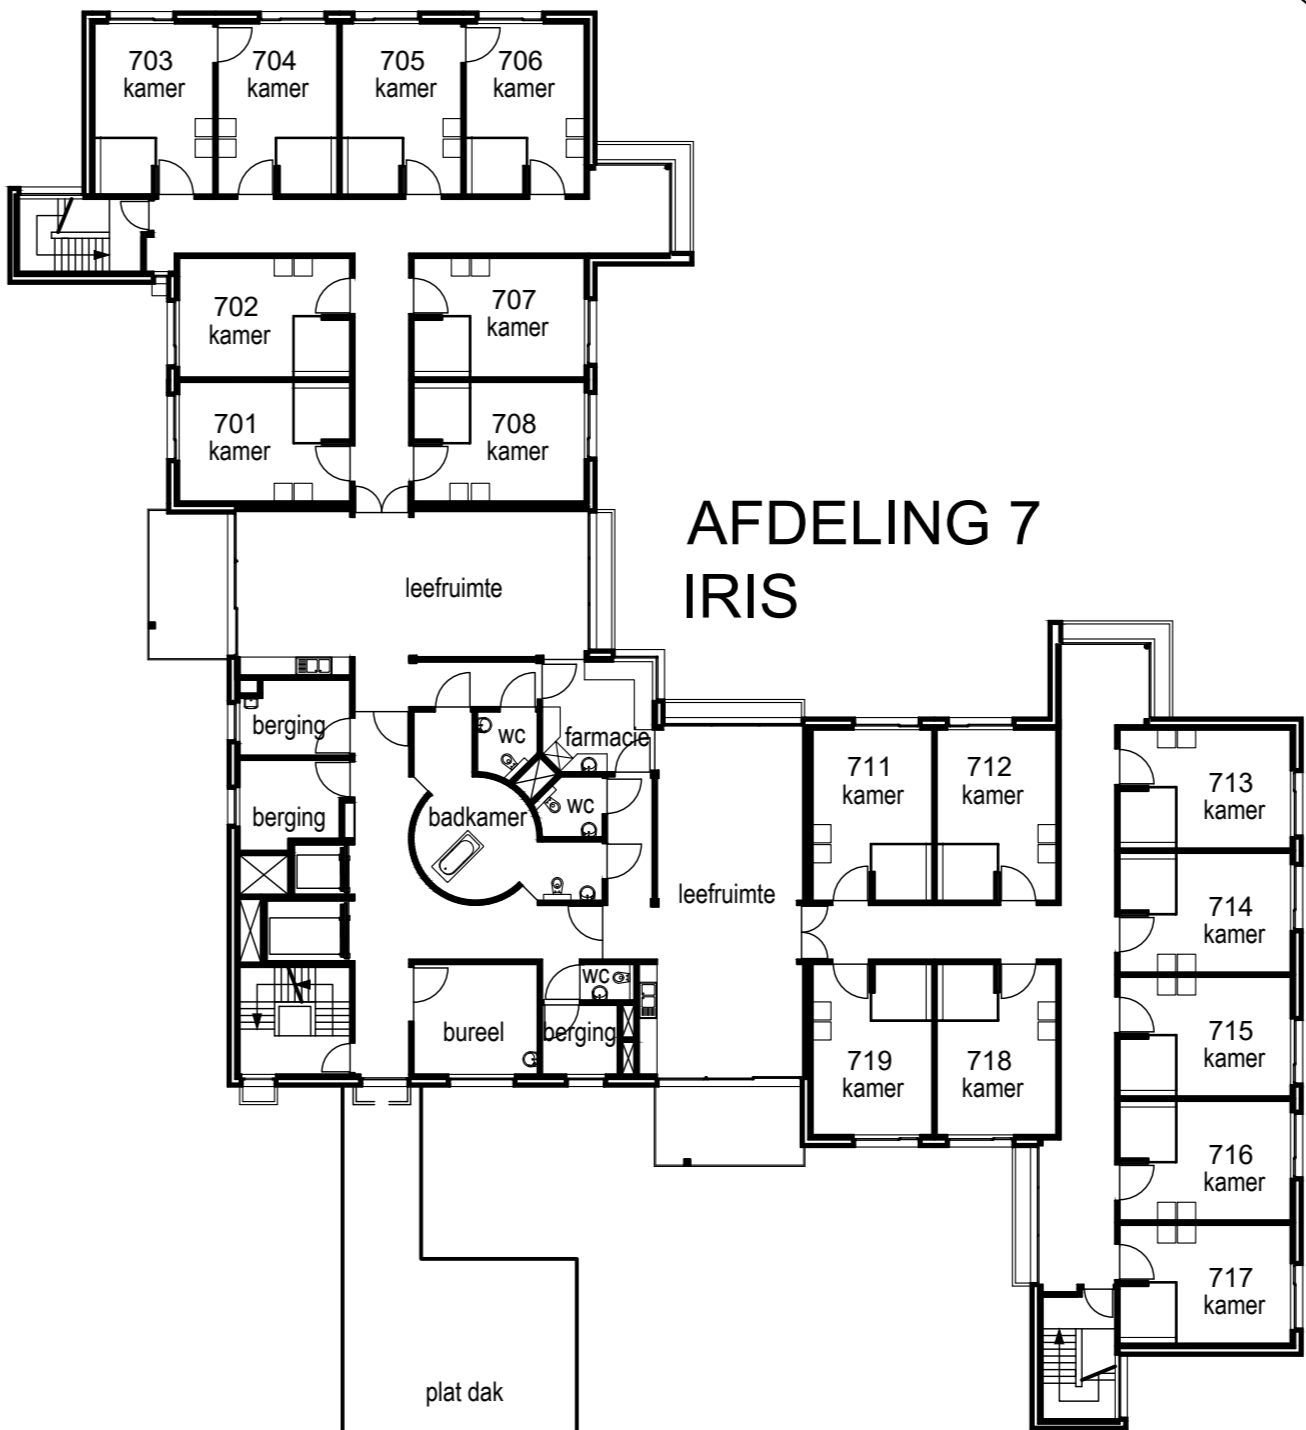

plat dak

plat dak

plat dak


plat dak

plat dak

plat dak

VERDIEPING +2

0 m 5 m 10 m 15 m 20 m

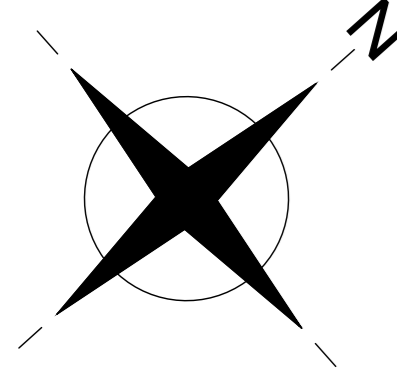

KORTRIJKSESTEENWEG